



**CONVOCATORIA SESIÓN EXTRAORDINARIA
DE PLENO DE LA JUNTA MUNICIPAL DE
ZARANDONA
DE 28 DE OCTUBRE DE 2016**

De conformidad con lo establecido en los artículos 48 y 62.c) del Reglamento de Participación Ciudadana y Distritos, le convoco a la Sesión Ordinaria del Pleno, con el orden del día, fecha y hora que se expresa seguidamente.

Se adjunta en formato digital, copia de la documentación que será objeto de deliberación y en su caso aprobación.

De no celebrarse la sesión en primera convocatoria, tendrá lugar media hora después en segunda convocatoria, debiendo mantenerse el quórum exigido de un tercio del número legal de sus miembros con derecho a voto sin que en ningún caso pueda ser inferior a tres.

SESIÓN: EXTRAORDINARIA
DÍA: VIERNES, 28 DE OCTUBRE DE 2016
HORA: 20 HORAS 30 MINUTOS

ORDEN DEL DÍA

- 1.- Aprobación de valoración Acondicionamiento de pista deportiva en pabellón deportivo municipal de Zarandona.
- 2.- Aprobación de valoración pavimentación de acera en Calle Cuatro Caminos. (Condicionado al informe de la Concejalía de Patrimonio).

Murcia a 25 de octubre de 2016
El Presidente de la Junta Municipal de Zarandona

Fdo.: Enrique Fuster Alarcón

RESUMEN DE PRESUPUESTO

PISTA DEPORTIVA

CAPÍTULO	RESUMEN	IMPORTE	%
TRAT.SUP	TRATAMIENTO SUPERFICIAL	15.041,07	96,21
GESTION DE RE	GESTION DE RESIDUOS.....	350,00	2,24
SEG Y SALUD	SEG Y SALUD	241,76	1,55
	PRESUPUESTO DE EJECUCIÓN MATERIAL	15.632,83	
	13,00 % Gastos generales ..	2.032,27	
	6,00 % Beneficio industrial	937,97	
	Suma.....	2.970,24	
	PRESUPUESTO BASE DE LICITACIÓN SIN IVA	18.603,07	
	21% IVA.....	3.906,64	
	PRESUPUESTO BASE DE LICITACIÓN	22.509,71	

Asciende el presupuesto a la expresada cantidad de VEINTIDOS MIL QUINIENTOS NUEVE con SETENTA Y UN CÉNTIMOS

, Octubre de 2016.


RESUMEN DE PRESUPUESTO

CALLE CUATRO CAMINOS

CAPÍTULO	RESUMEN	IMPORTE	%
DEMOLICION	DEMOLICION	131,04	1,52
MOV TIERRAS	MOV TIERRAS	762,63	8,87
SOLADOS	SOLADOS.....	6.229,18	72,46
VARIOS	VARIOS.....	769,84	8,95
GESTION DE RE	GESTION DE RESIDUOS.....	350,00	4,07
SEG Y SALUD	SEG Y SALUD	354,59	4,12
	PRESUPUESTO DE EJECUCIÓN MATERIAL	8.597,28	
	13,00 % Gastos generales ..	1.117,65	
	6,00 % Beneficio industrial	515,84	
	Suma.....	1.633,49	
	PRESUPUESTO BASE DE LICITACIÓN SIN IVA	10.230,77	
	21% IVA.....	2.148,46	
	PRESUPUESTO BASE DE LICITACIÓN	12.379,23	

Asciende el presupuesto a la expresada cantidad de DOCE MIL TRESCIENTOS SETENTA Y NUEVE EUROS con VEINTITRES CÉNTIMOS

, Octubre de 2016.

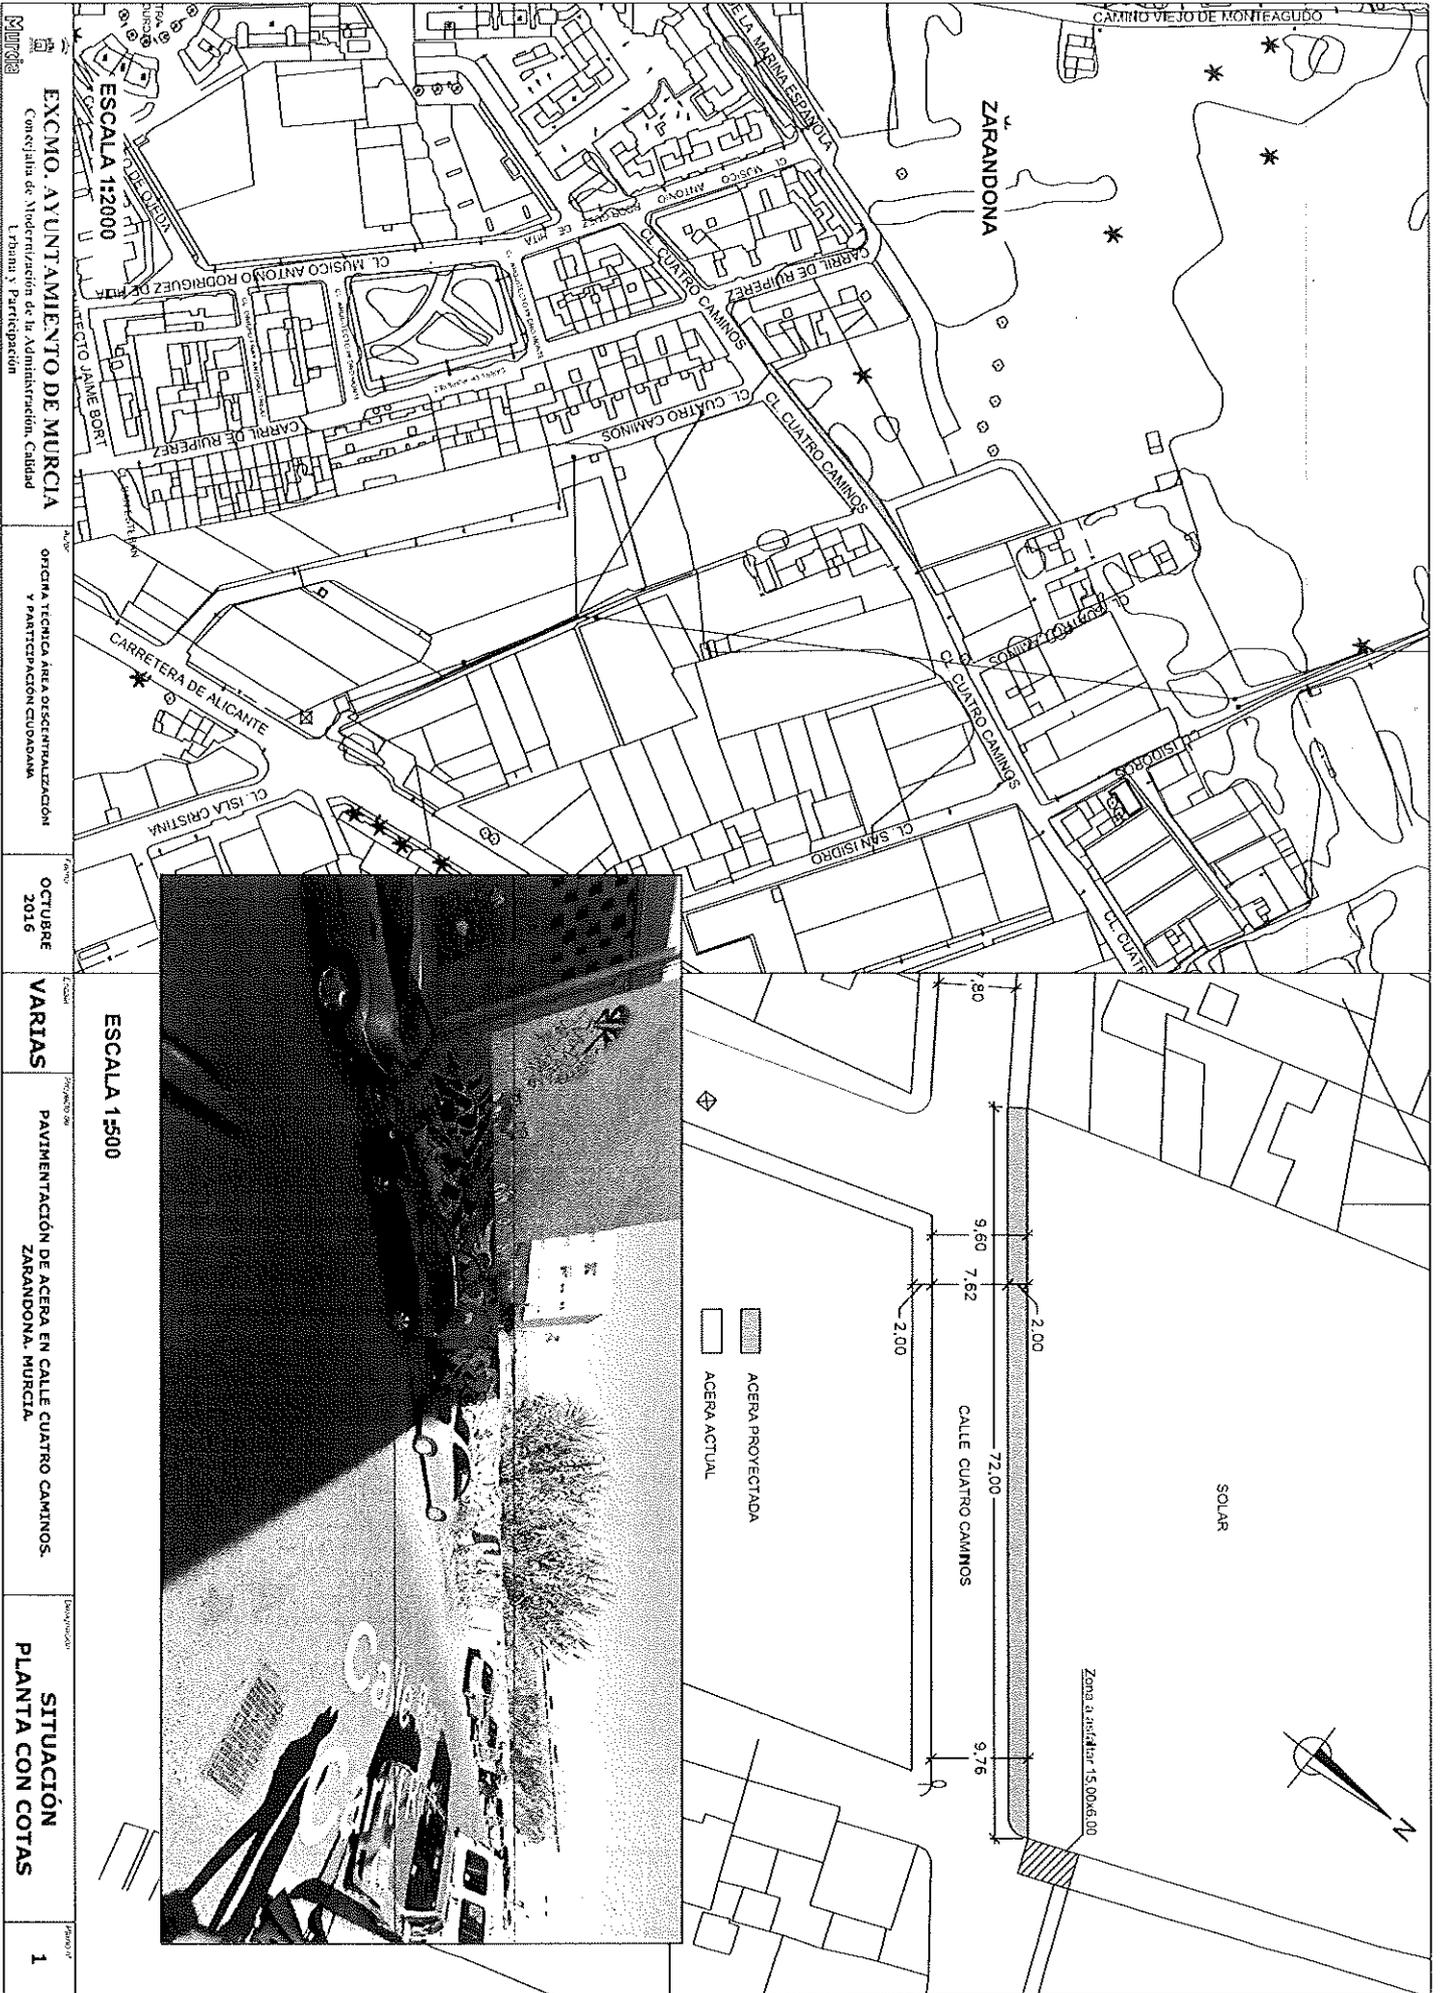

MURCIA
EXCMO. AYUNTAMIENTO DE MURCIA
 Concejalía de Modernización de la Administración, Calidad
 Urbana y Participación

OFICINA TÉCNICA ÁREA ORDENACIÓN
 URBANA Y PARTICIPACIÓN CIUDADANA

OCTUBRE
 2016

VARIAS

PAVIMENTACIÓN DE ACERA EN CALLE CUATRO CAMINOS,
 ZARANDONA, MURCIA.

SITUACIÓN
 PLANTA CON COTAS

ESCALA 1:500

1